nowe klimatyzatory

nowe klimatyzatory

PIĘTRO 2

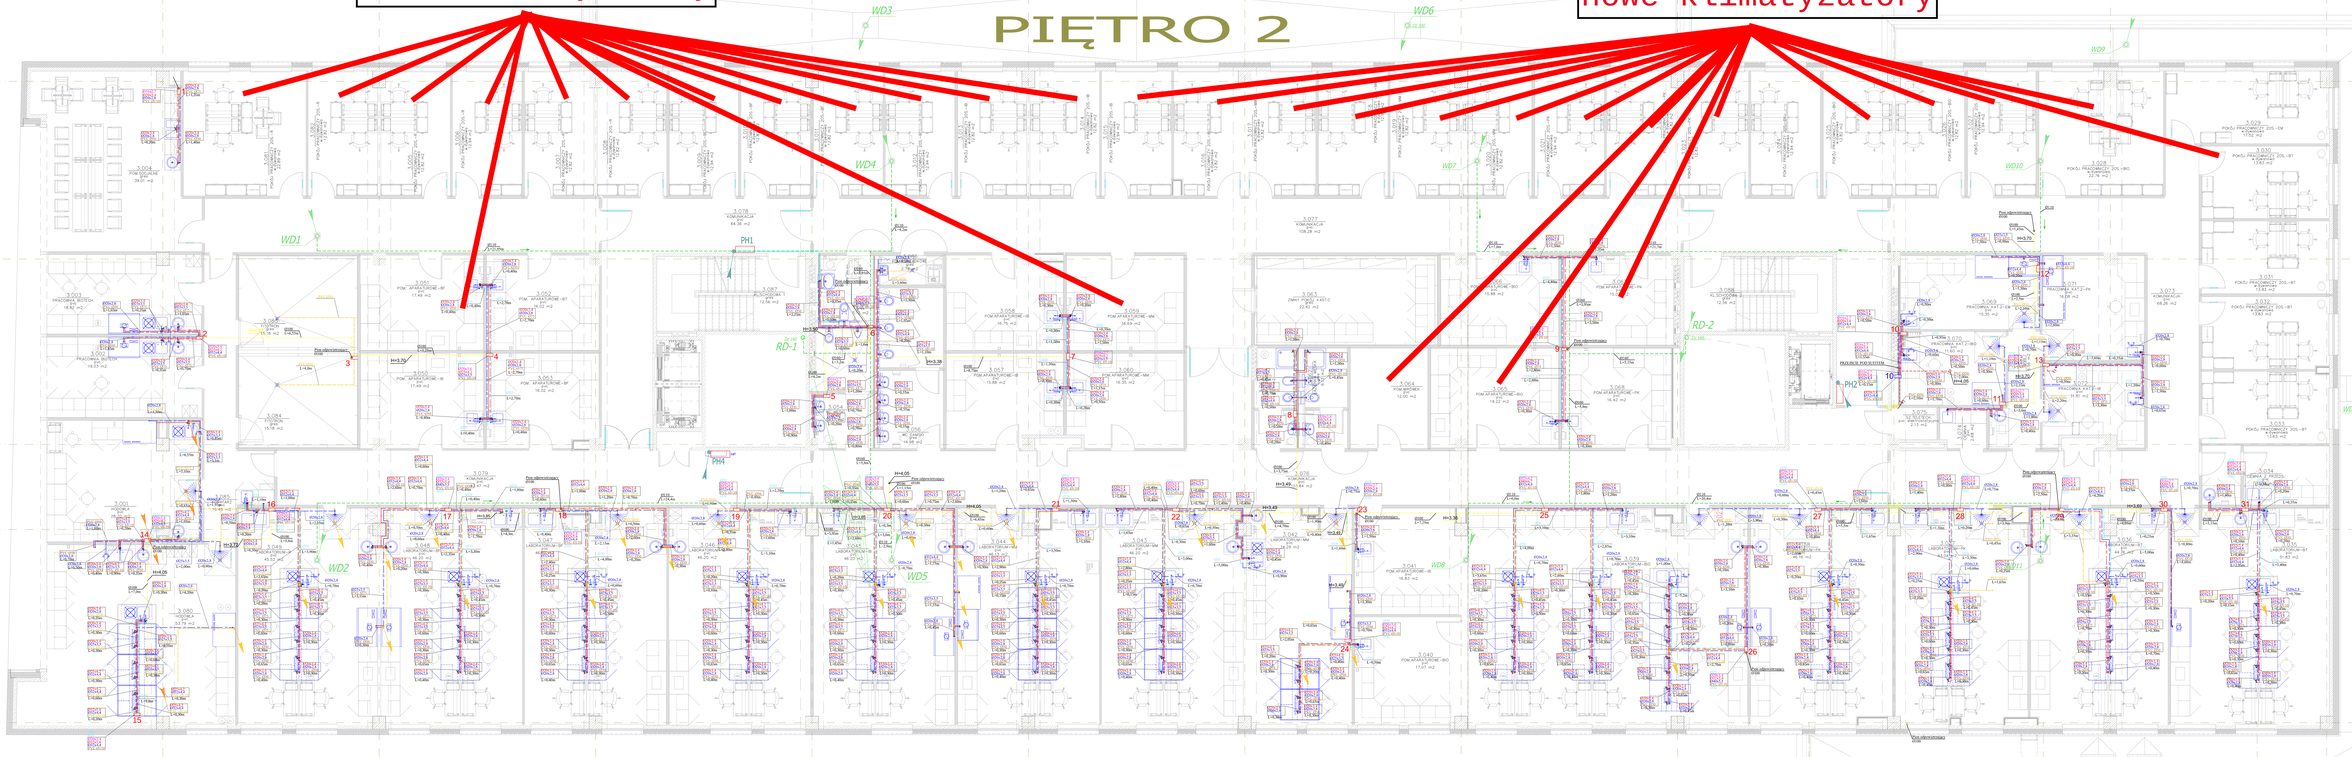

PIĘTRO 2

LEGENDA

- 400x12 – rps średnicy przewodu wody ciepłej
- 400x12 – rps średnicy przewodu wody lodowej
- – rps średnicy przewodu wody demineralizowanej
- PVC 25/32 – rps średnicy przewodu kanalizacyjnego
- – rps średnicy przewodu kanalizacyjnego prowadzonego pod posadzką
- – CWU
- – cyrkulacja CWU
- – PWU
- – woda dejonizowana
- – kanalizacja
- – kanalizacja pod zaworem
- – kanalizacja pod zaworem sekcji kondycjonej
- – kanalizacja sekcji kondycjonej
- – kanalizacja skroplinowa
- – instalacja co pod.
- 10 – piętro wyższej kondygnacji

Inwestor
Uniwersytet Wrocławski
pl. Uniwersytecki 1, 50-137 Wrocław

Adres budowy
Kompleks edukacyjno-badawczy Biotechnologii UWr.
ul. F.J. Curie, dz.nr 2/2,5/2,13/1,14, Wrocław

Branża
Instalacje sanitarne
Rys. Nr WK/7R

Tytuł
Projekt Wykonawczy

Data
2008-0

Skala
1:50
lub/oryg.
A4/A2x500

Rysunek
Rzut 2 piętra - Instalacja wod-kan

Główny projektant	mgr inż. arch. G.Sadowski	78/86/Pw
Projektował	mgr inż. Zenon Hukowski	260/85/Pw
Opracował	mgr inż.Piotr Wachlak	—
	mgr inż.Agnieszka Wojtkowiak	—
	arzyni proj. Piotr Krawczyk	—
Sprawdził	mgr inż. Jacek Koniaczny	7133/336/P/2001

SPS Sadowski, Sp.j.
ul. Podbipięty 13, 60-623 Poznań
Tel.: 848611 848612 (13)
Fax.: 848611 848612 (13)
E-Mail: sps@sps-sadowski.pl
Internet: http://www.sps-sadowski.pl