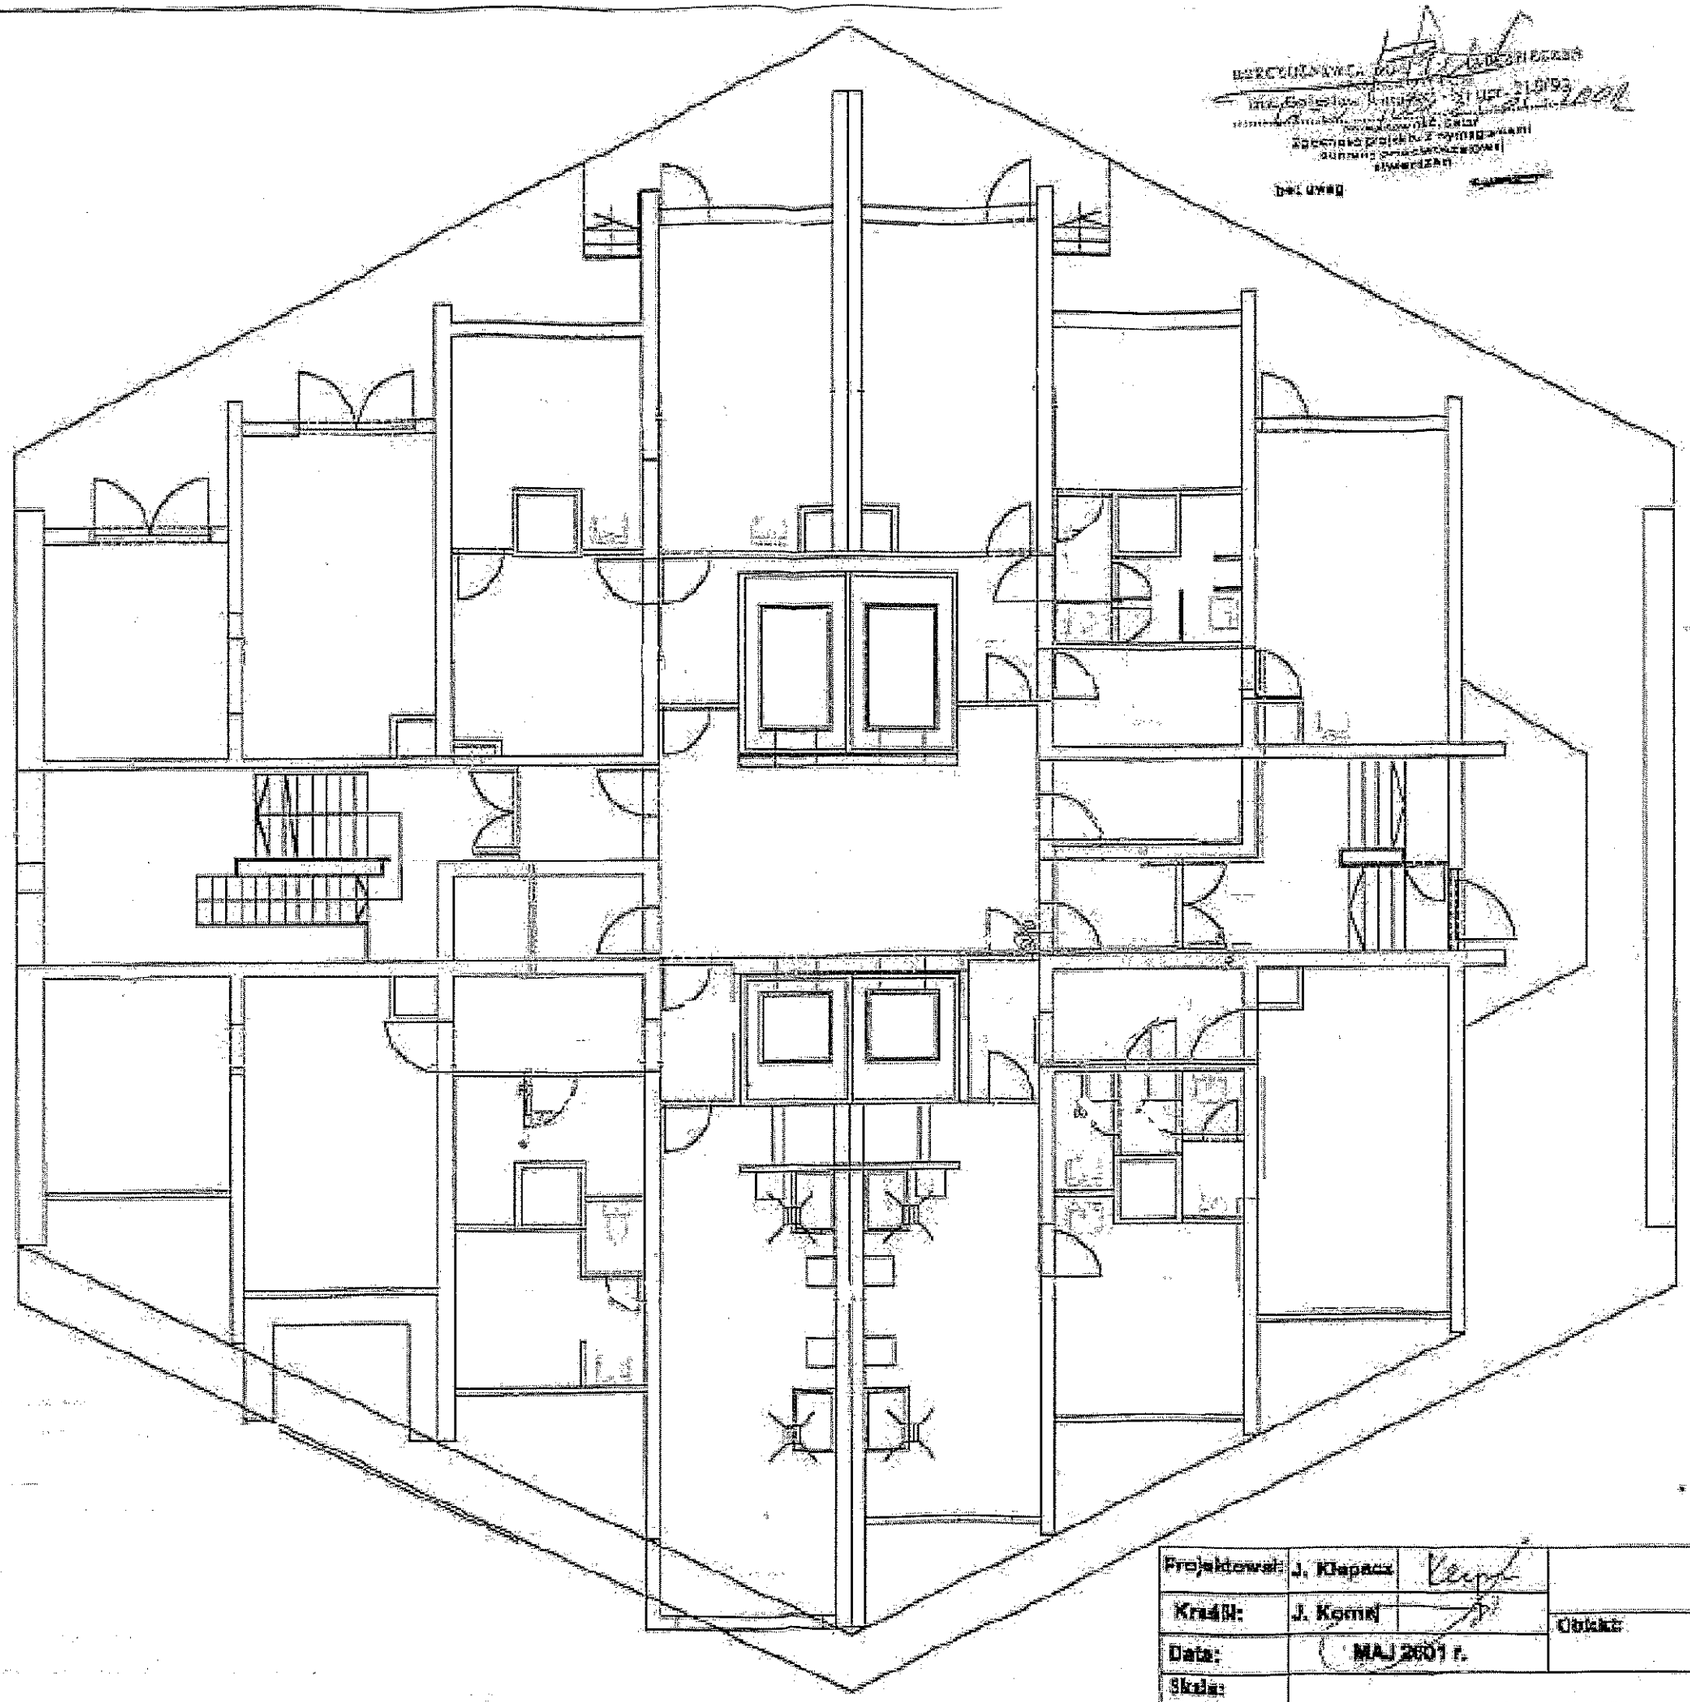

Projektował:	J. Klapacz		
Kreślił:	J. Komor	Obiekt:	Dom Studencki "OŁÓWEK"
Data:	MAJ 2001 r.		
Skala:		Przyziemie	