


POMIESZCZENIA KATEDRY BIOLOGII CZŁOWIEKA  
 NA I PIĘTRZE - ul. PRZYBYSZENSKIEGO 63, 64

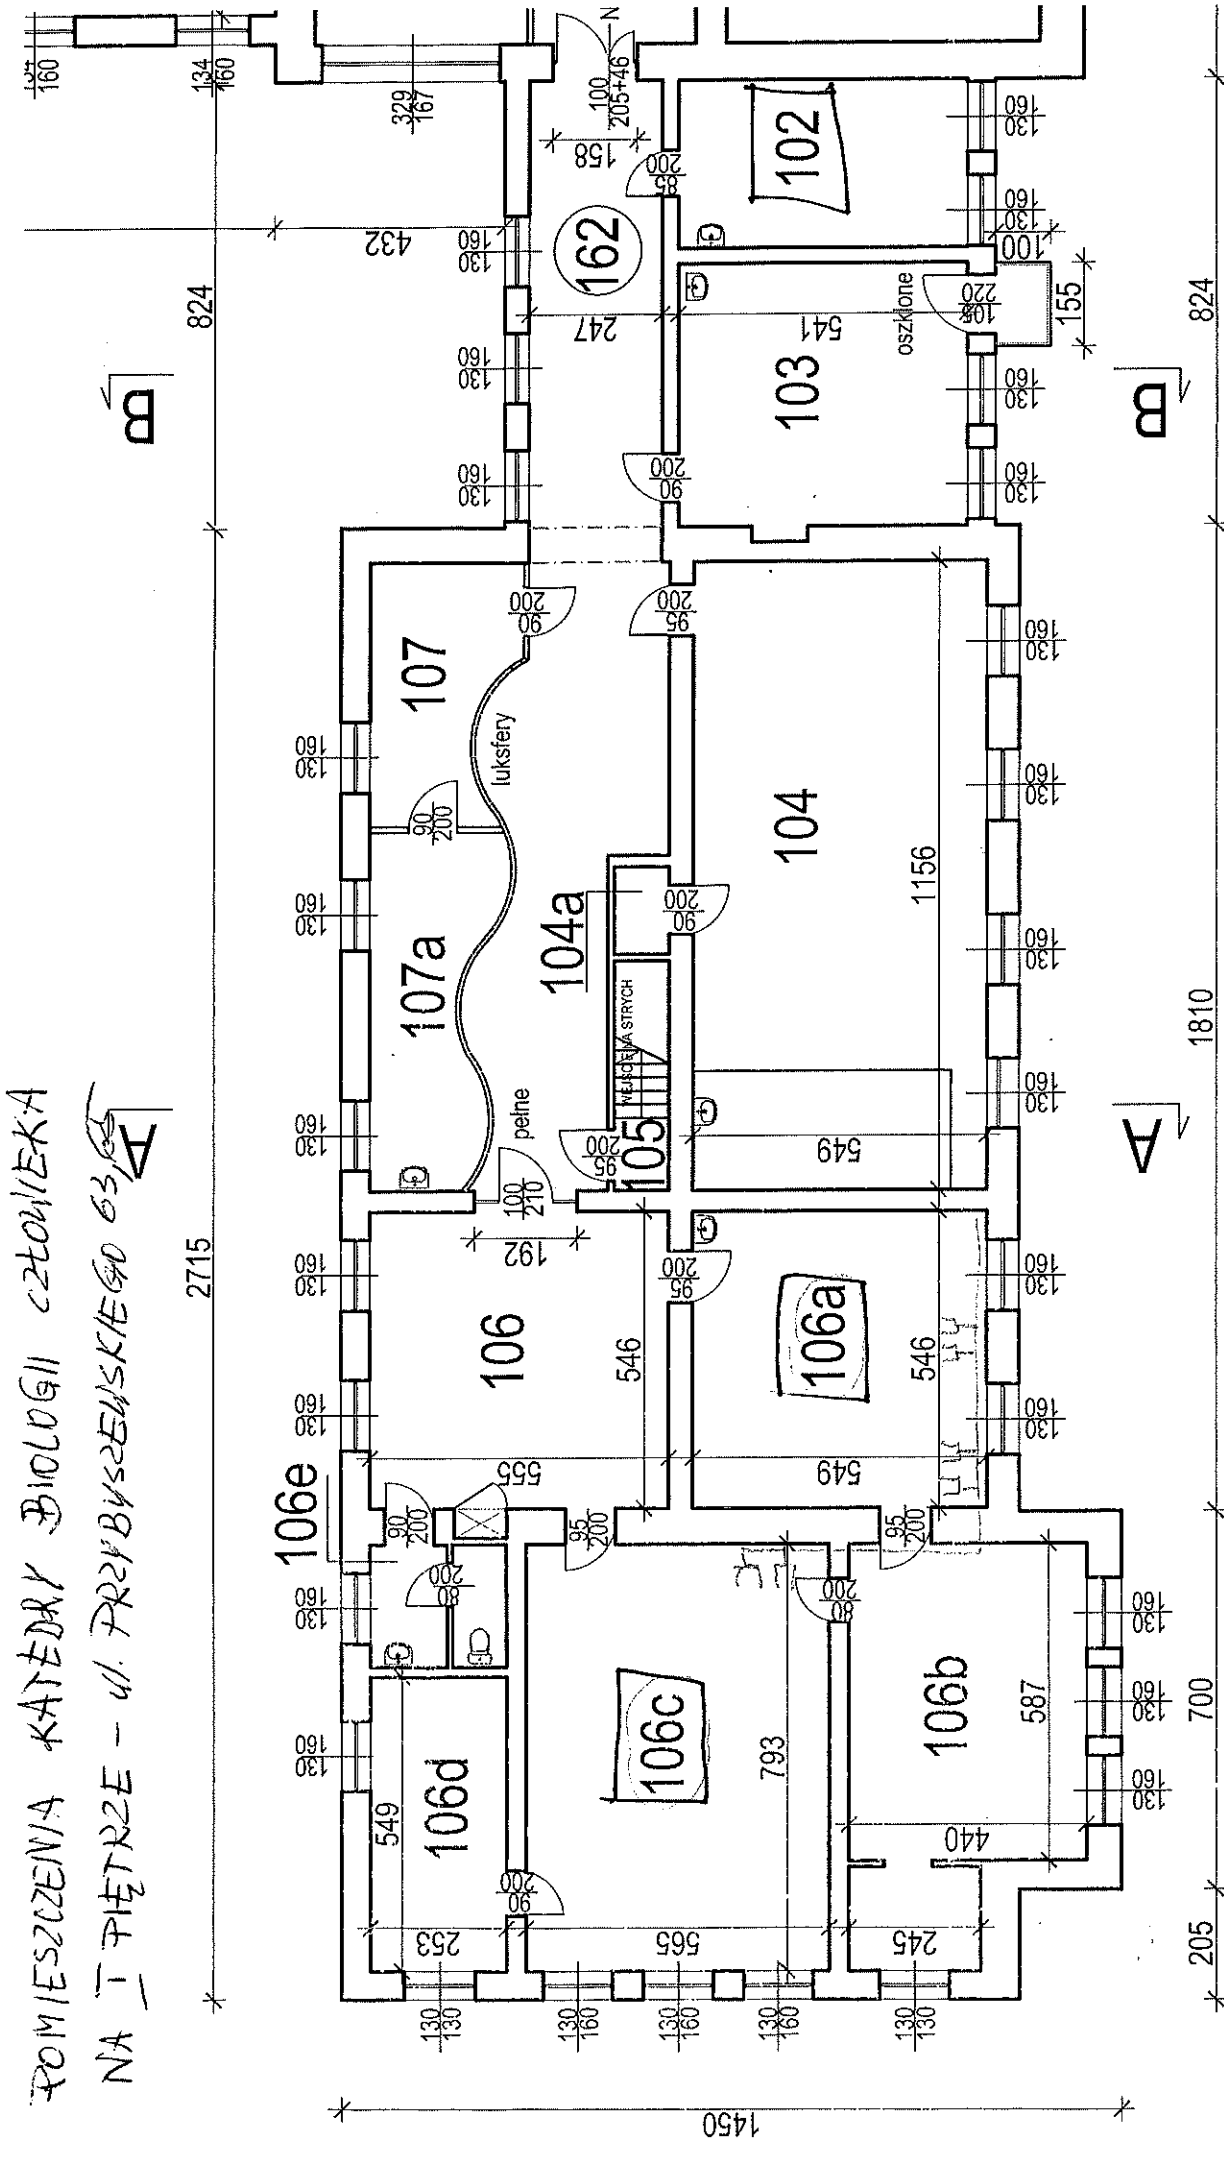

1450  
 2715  
 824  
 1810  
 700  
 205