



PRZEKRÓJ PRZEZ NAWIERZCHNIĘ WOKÓŁ ELIPTYCZNEJ RABATY

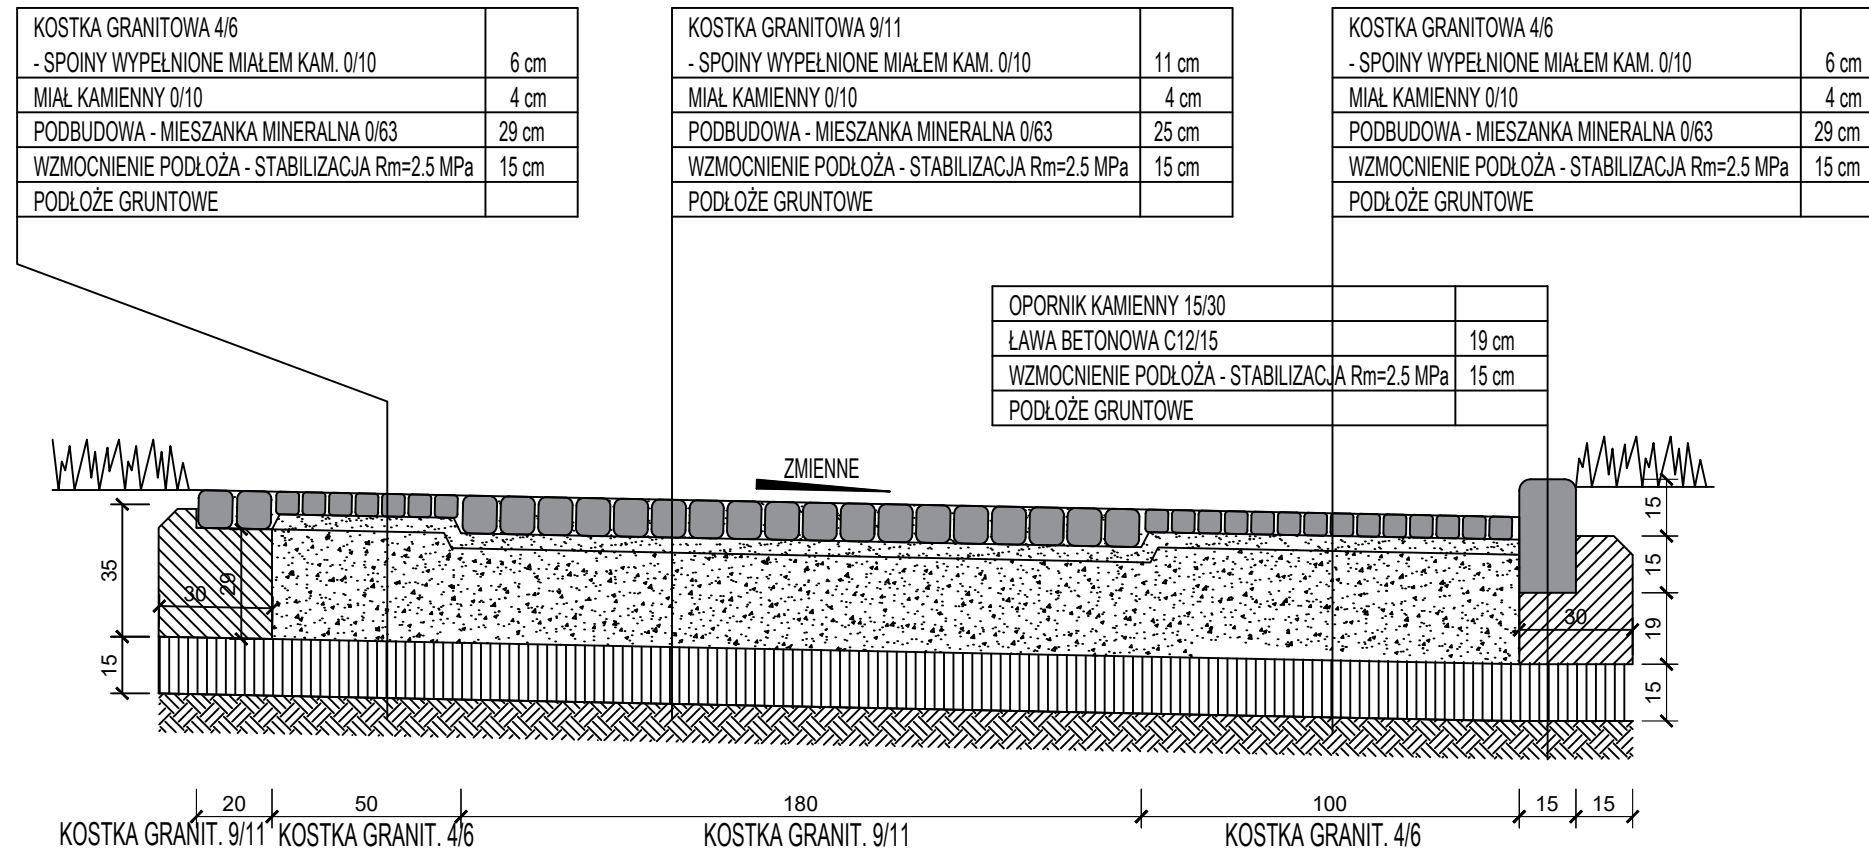

PRZEKRÓJ PRZEZ NAWIERZCHNIĘ PRZED ŚMIETNIKIEM

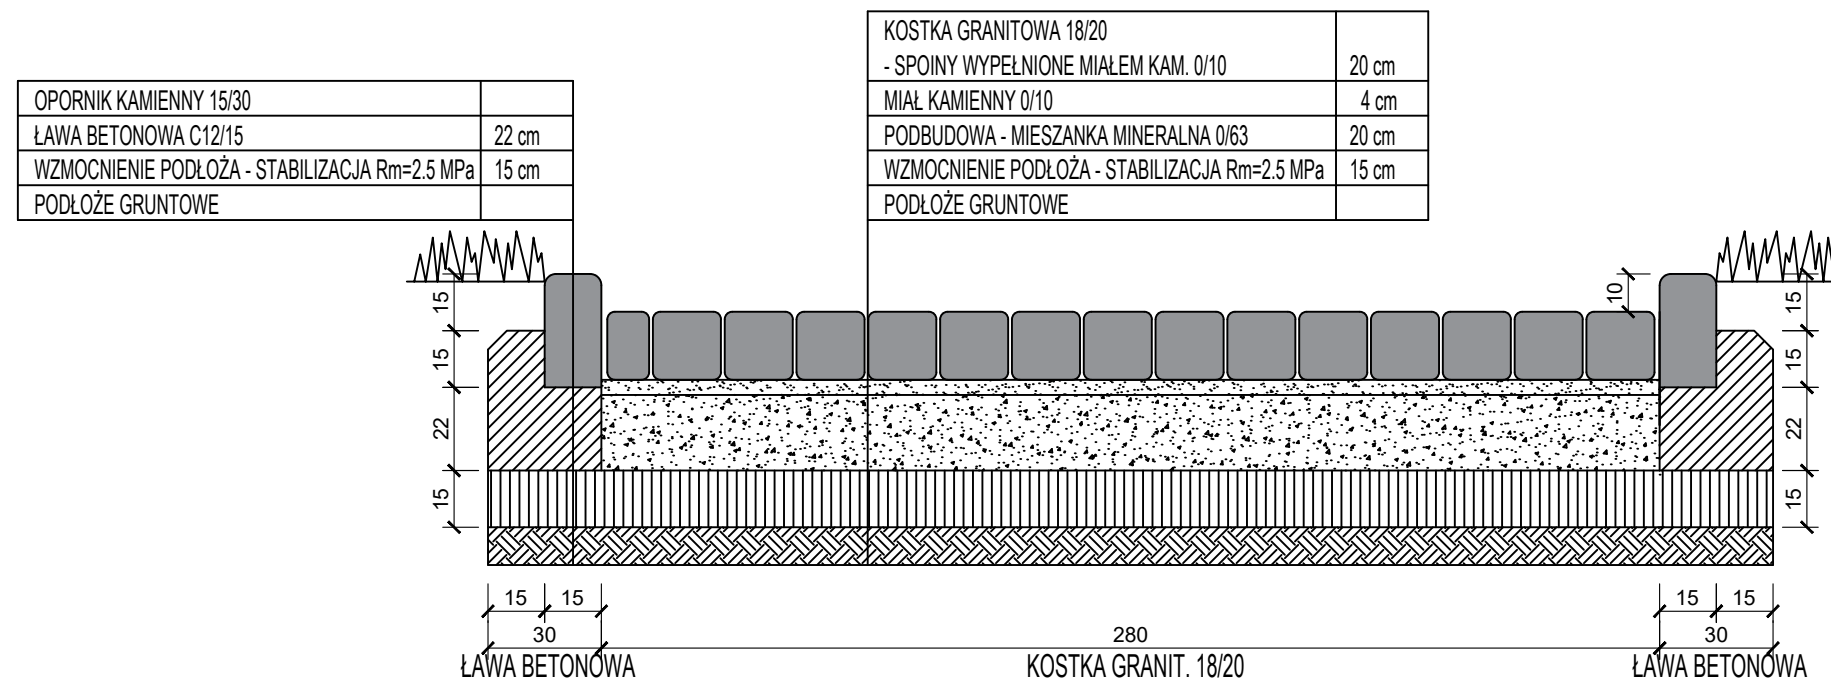

TB design
Tomasz Biegun
ul. Gorlicka 84/9, 51-314 Wrocław
tel. 606 886 249
tomasz.biegun@tb-design.eu

obiekt: BUDYNEK INSTYTUTU HISTORYCZNEGO UNIwersYTETU WROCLAWSKIEGO, DAWNA REZYDENCJA PIASTÓW LEGNICKO-BRZESKICH
adres: UL. SZEWSKA 49, 50-139 WROCLAW
temat: PRZEBUDOWA, ROZBUDOWA I REMONT - ETAP II C i II D REALIZACJI ROBÓT /SKRZYDŁO WSCHODNIE I CZĘŚĆ PÓLNOCNIEGO, FRAGMENT OBIEKTU POMIĘDZY KLATKAMI SCHODOWYMI K/1 I K/3/
inwestor: UNIwersYTET WROCLAWSKI, PL. UNIwersYTECKI 1, 50-137 WROCLAW

faza: P. W. Z. ETAP IIc i II d REALIZACJI	branża: ARCHITEKTURA	data: grudzień 2019	skala: 1:20
tytuł rysunku: PRZEKROJE KONSTRUKCYJNE NAWIERZCHNI			nr rys: 4/T
główny projektant architektury: mgr inż. arch. Andrzej Kamiński		nr upr. proj.: 166/75/Wm	podpis:
projektant architektury / kierownik pracowni: mgr inż. arch. Tomasz Biegun		nr upr. proj.: 39/DSOKK/2012	podpis:
sprawdzający architektury: mgr inż. arch. Andrzej Adamek		nr upr. proj.: 366/76/Wm	podpis: