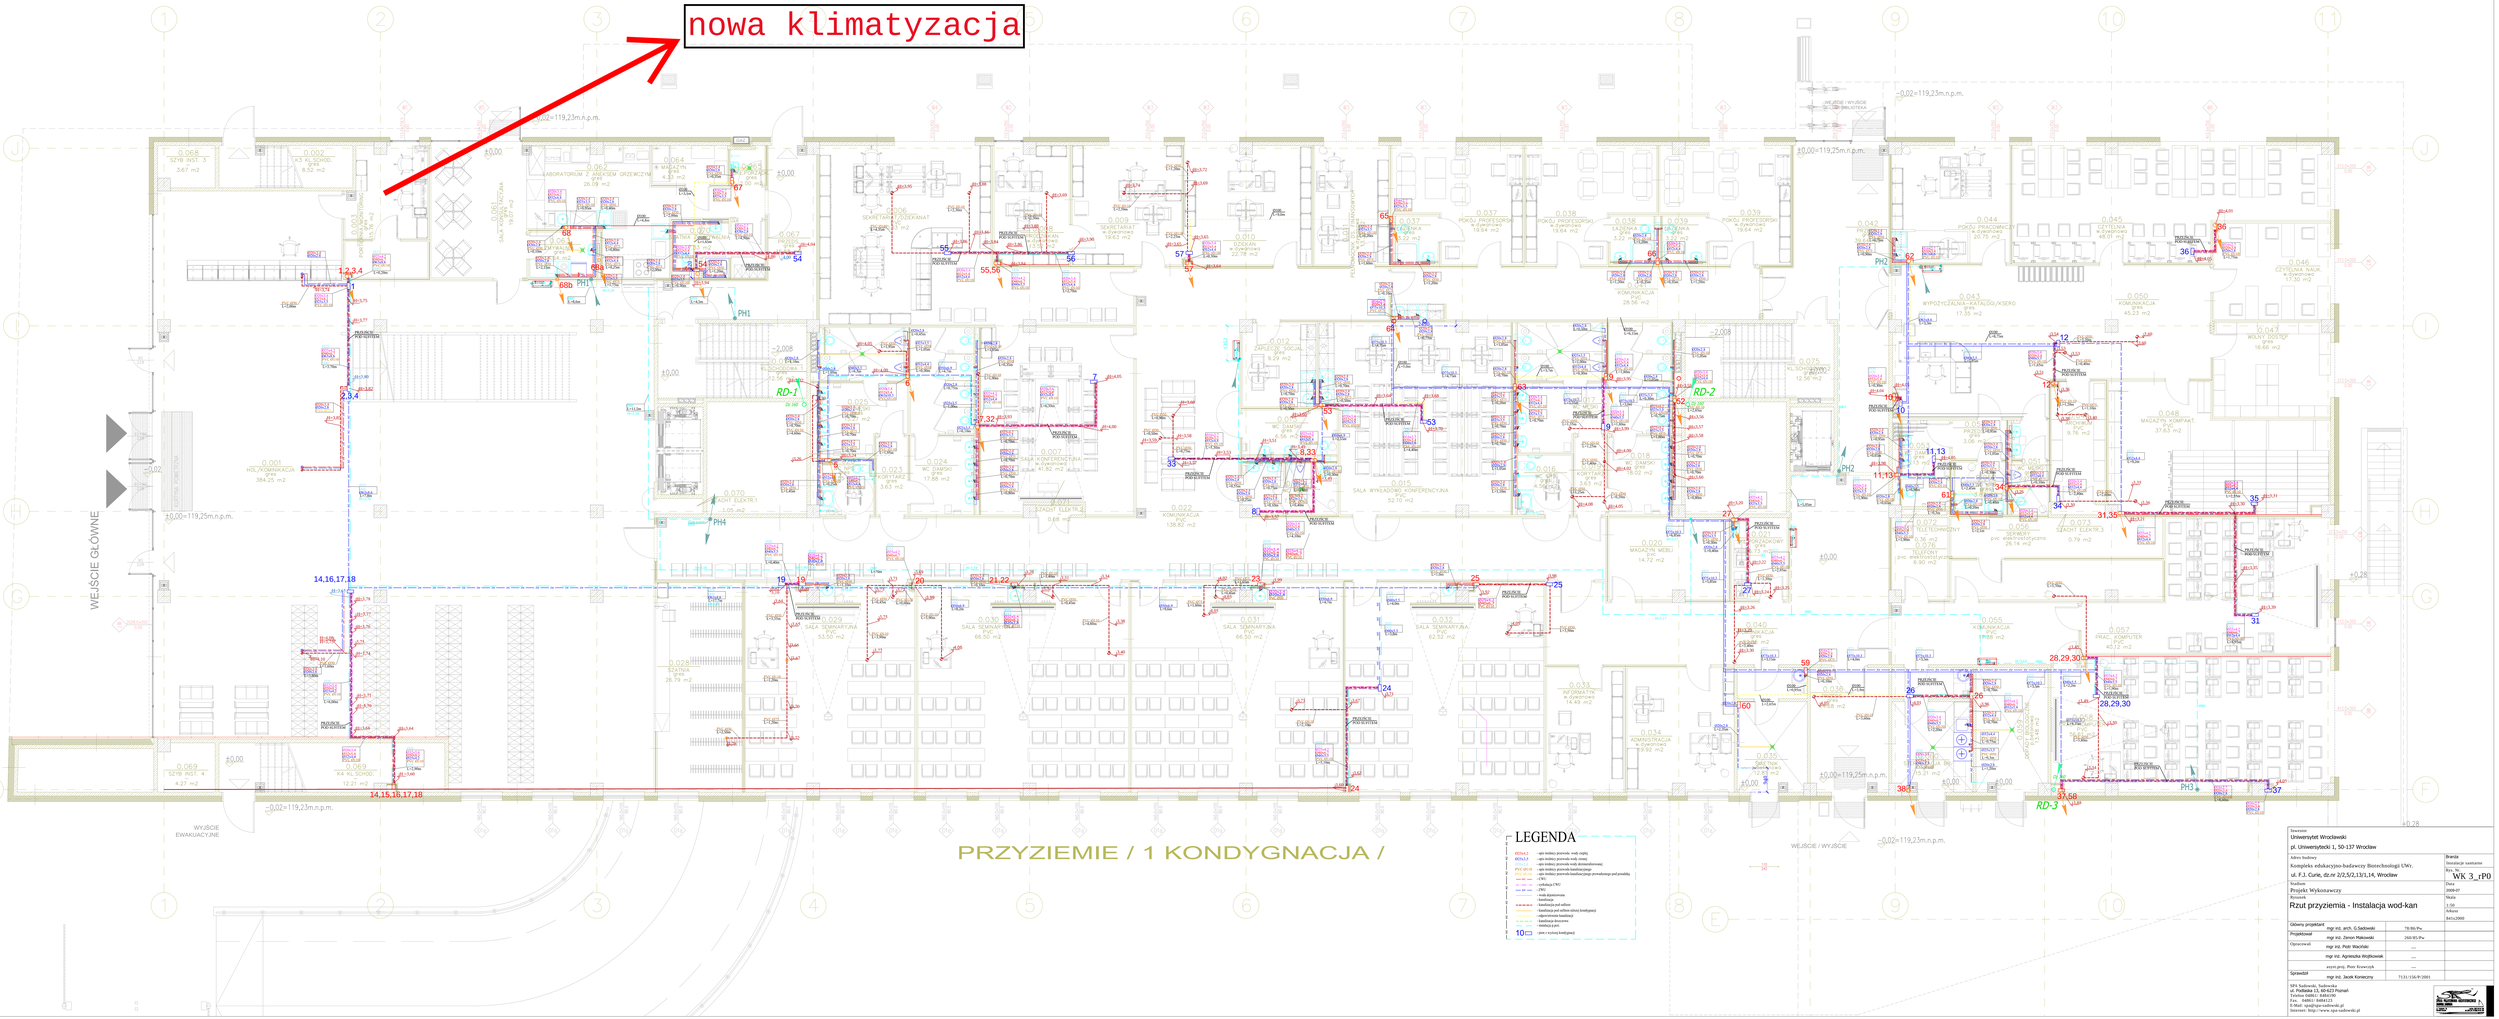
nowa klimatyzacja
WEJŚCIE GŁÓWNE
WYJŚCIE EWAKUACYJNE
PRZYZIEMIE / 1 KONDYGNACJA /
LEGENDA
RD-1
RD-2
RD-3
PH1
PH2
PH3
PH4