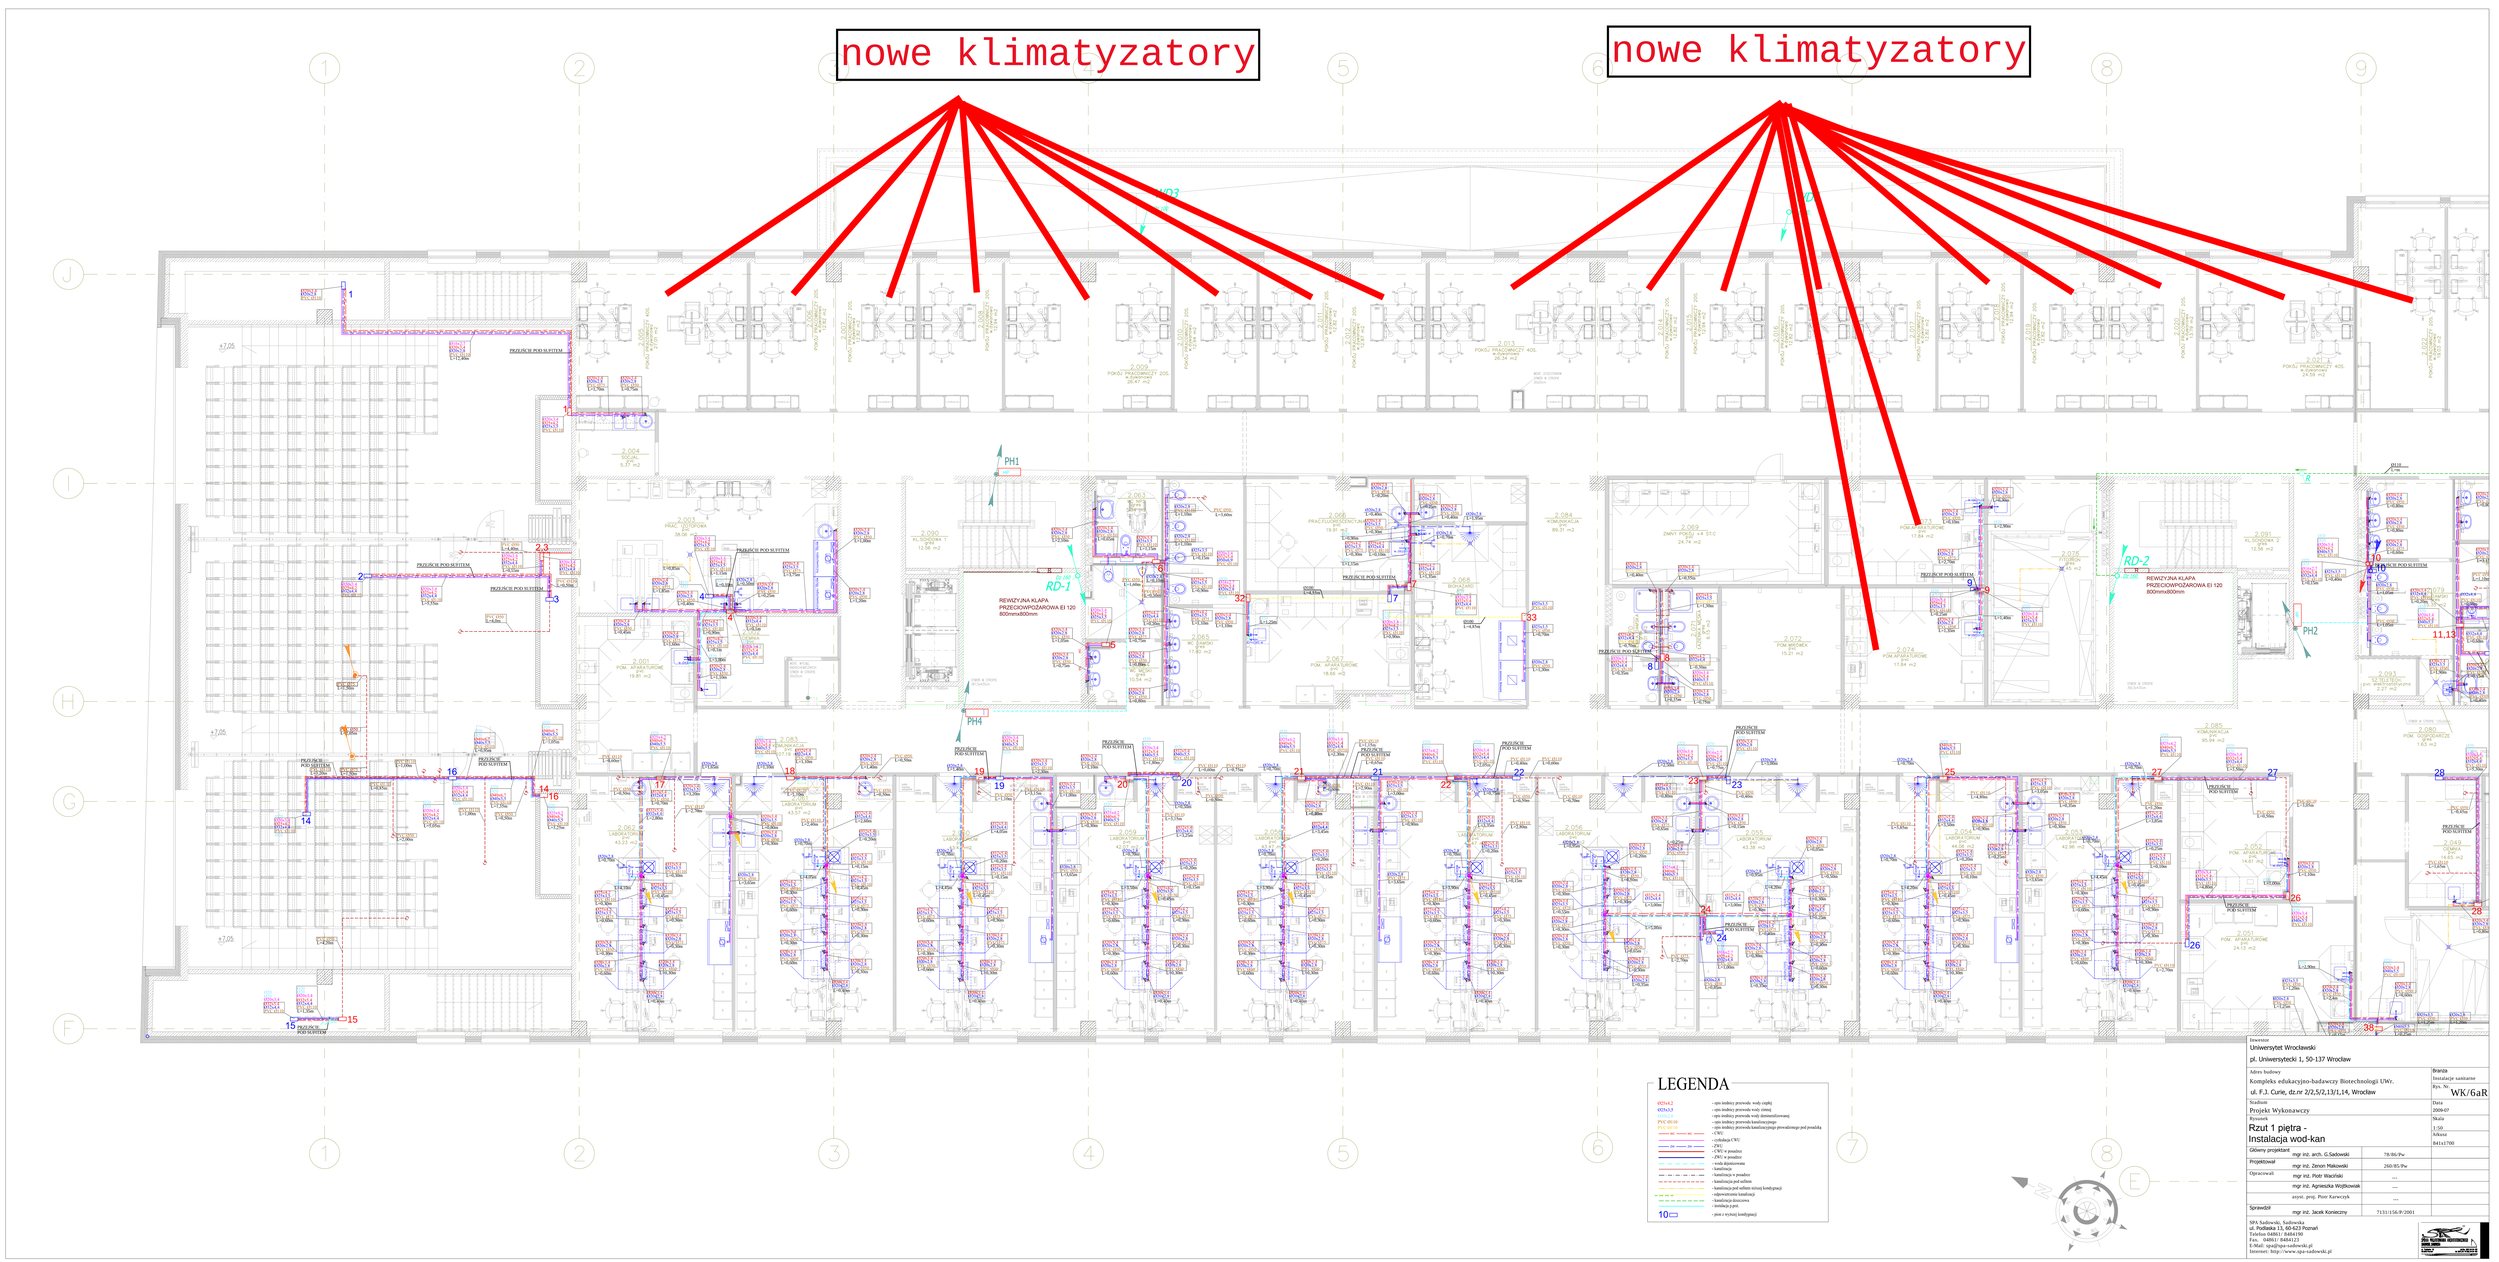
nowe klimatyzatory
nowe klimatyzatory
RD-1
RD-2
PH1
PH2
PH4
REWIZYJNA KLAPA PRZECIWPOŻAROWA EI 120 800mm×800mm
PRZEJŚCIE POD SUFITEM
LEGENDA
- rys indeksy przewodu wody ciepłej
- rys indeksy przewodu wody zimnej
- rys indeksy przewodu wody demineralizowanej
- rys indeksy przewodu kanalizacyjnego
- rys indeksy przewodu kanalizacyjnego prowadzonego pod posadzką
- CWU
- cyrkulacja CWU
- ZWU
- CWU w pionach
- ZWU w pionach
- woda dejonizowana
- kanalizacja
- kanalizacja w pionach
- kanalizacja pod sufitem
- kanalizacja pod sufitem różnej kondygnacji
- odpowietrzenie kanalizacji
- kanalizacja deszczowa
- instalacja p.poż
- pion o różnej kondygnacji
Inwestor
Uniwersytet Wrocławski
pl. Uniwersytecki 1, 50-137 Wrocław
Adres budowy
Kompleks edukacyjno-badawczy Biotechnologii UWr.
ul. F.J. Curie, dz.nr 2/2,5/2,13/1,14, Wrocław
Branża
Instalacje sanitarne
Rys.
WK/6aR
Stadium
Projekt Wykonawczy
Data
2009-07
Rysunek
Rzut 1 piętra -
Instalacja wod-kan
Skala
1:50
Arkusz
841x1700
Główny projektant
mgr inż. arch. G.Sadowski
78/86/Pw
Projektował
mgr inż. Zenon Makowski
260/85/Pw
Opracował
mgr inż. Piotr Wachlak
mgr inż. Agnieszka Wojkowiak
asyst. proj. Piotr Karwczyk
Sprawdził
mgr inż. Jacek Konieczny
7131/156/P/2001
SPA Sadowski, Sadowska
ul. Podlaska 13, 60-623 Poznań
Telefon: 648611/ 8484190
Fax. : 648611/ 8484123
E-Mail: spa@spa-sadowski.pl
Internet: http://www.spa-sadowski.pl