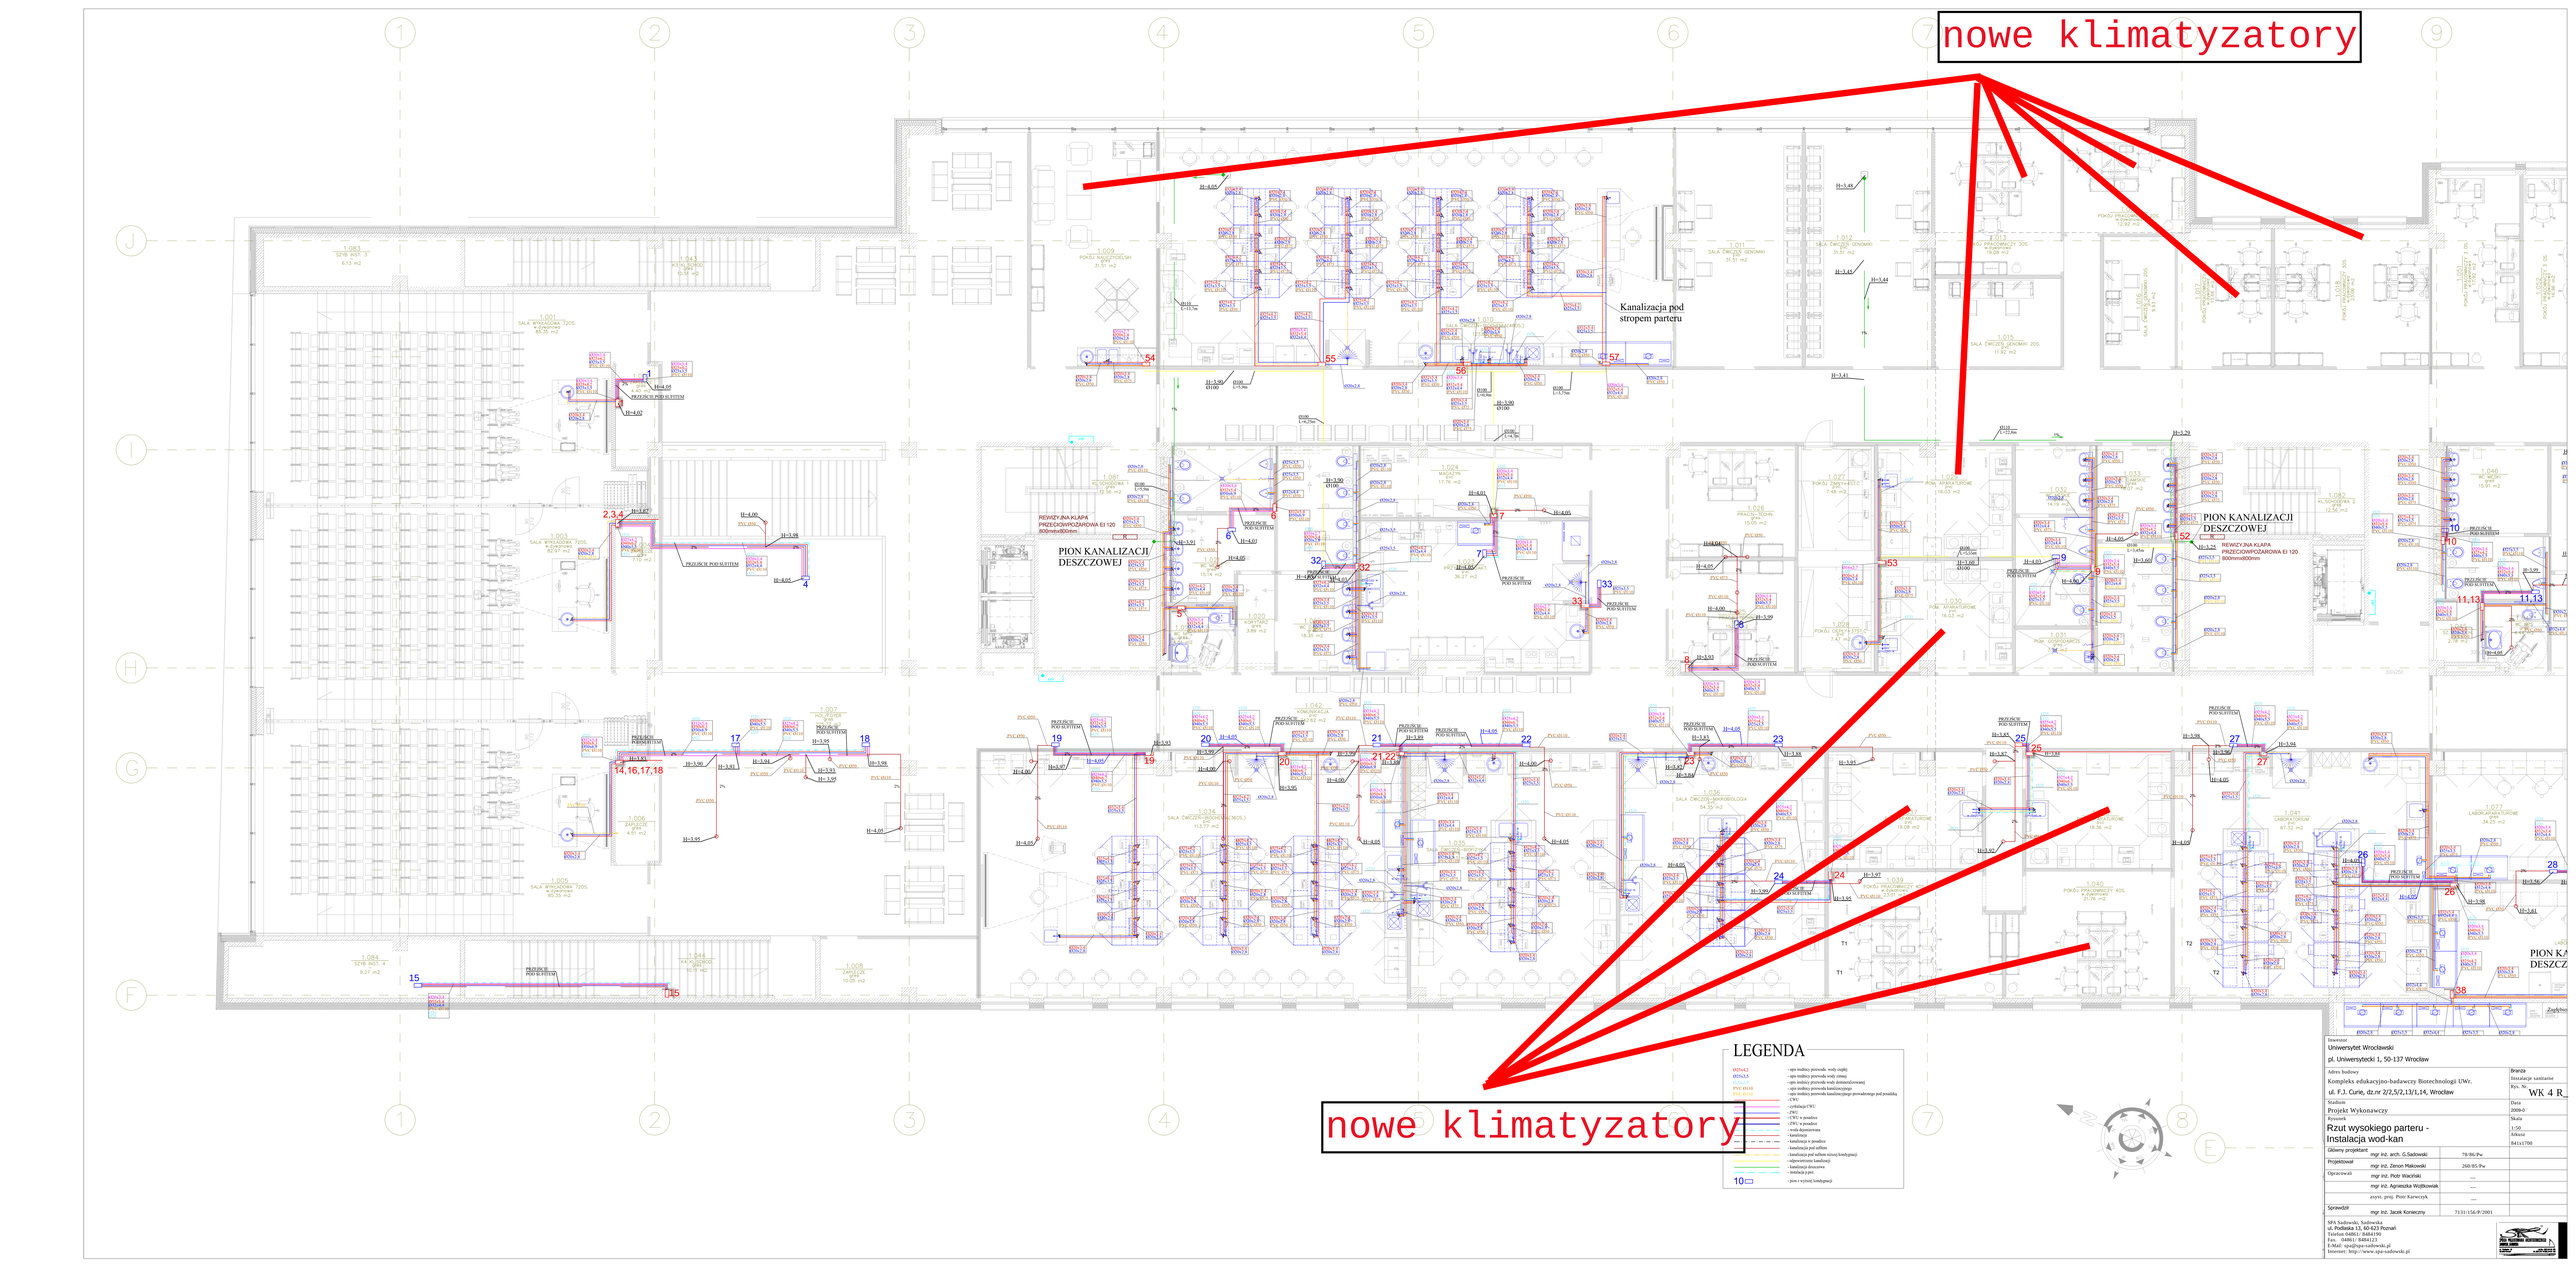

Inwestor
Uniwersytet Wrocławski
pl. Uniwersytecki 1, 50-137 Wrocław

Adres budowy
Kompleks edukacyjno-badawczy Biotechnologii UWr.
ul. F.J. Curie, dz.nr 2/2,5/2,13/1,14, Wrocław

Branża
Instalacje sanitarne
Rys. Nr
WK 4 R

Stadium
Projekt Wykonawczy

Data
2009-0

Tytuł rysunku
Rzut wysokiego parteru - Instalacja wod-kan

Skala
1:50
Arkusz
841x1700

Główny projektant	mgr inż. arch. G.Sadowski	78/86/Pw
Projektował	mgr inż. Zenon Makowski	260/85/Pw
Opracował	mgr inż. Piotr Wachlak	...
	mgr inż. Agnieszka Wojtkowiak	...
	asyst. proj. Piotr Karwczyk	...
Sprawdził	mgr inż. Jacek Konieczny	7131/156/P/2001

SPA Sadowski, Sadowska
ul. Podbipięty 13, 60-623 Poznań
Telefon 048(61 / 8484190
Fax. 048(61 / 8484123
E-Mail: spa@spa-sadowski.pl
Internet: http://www.spa-sadowski.pl