ZAŁ. NR 1

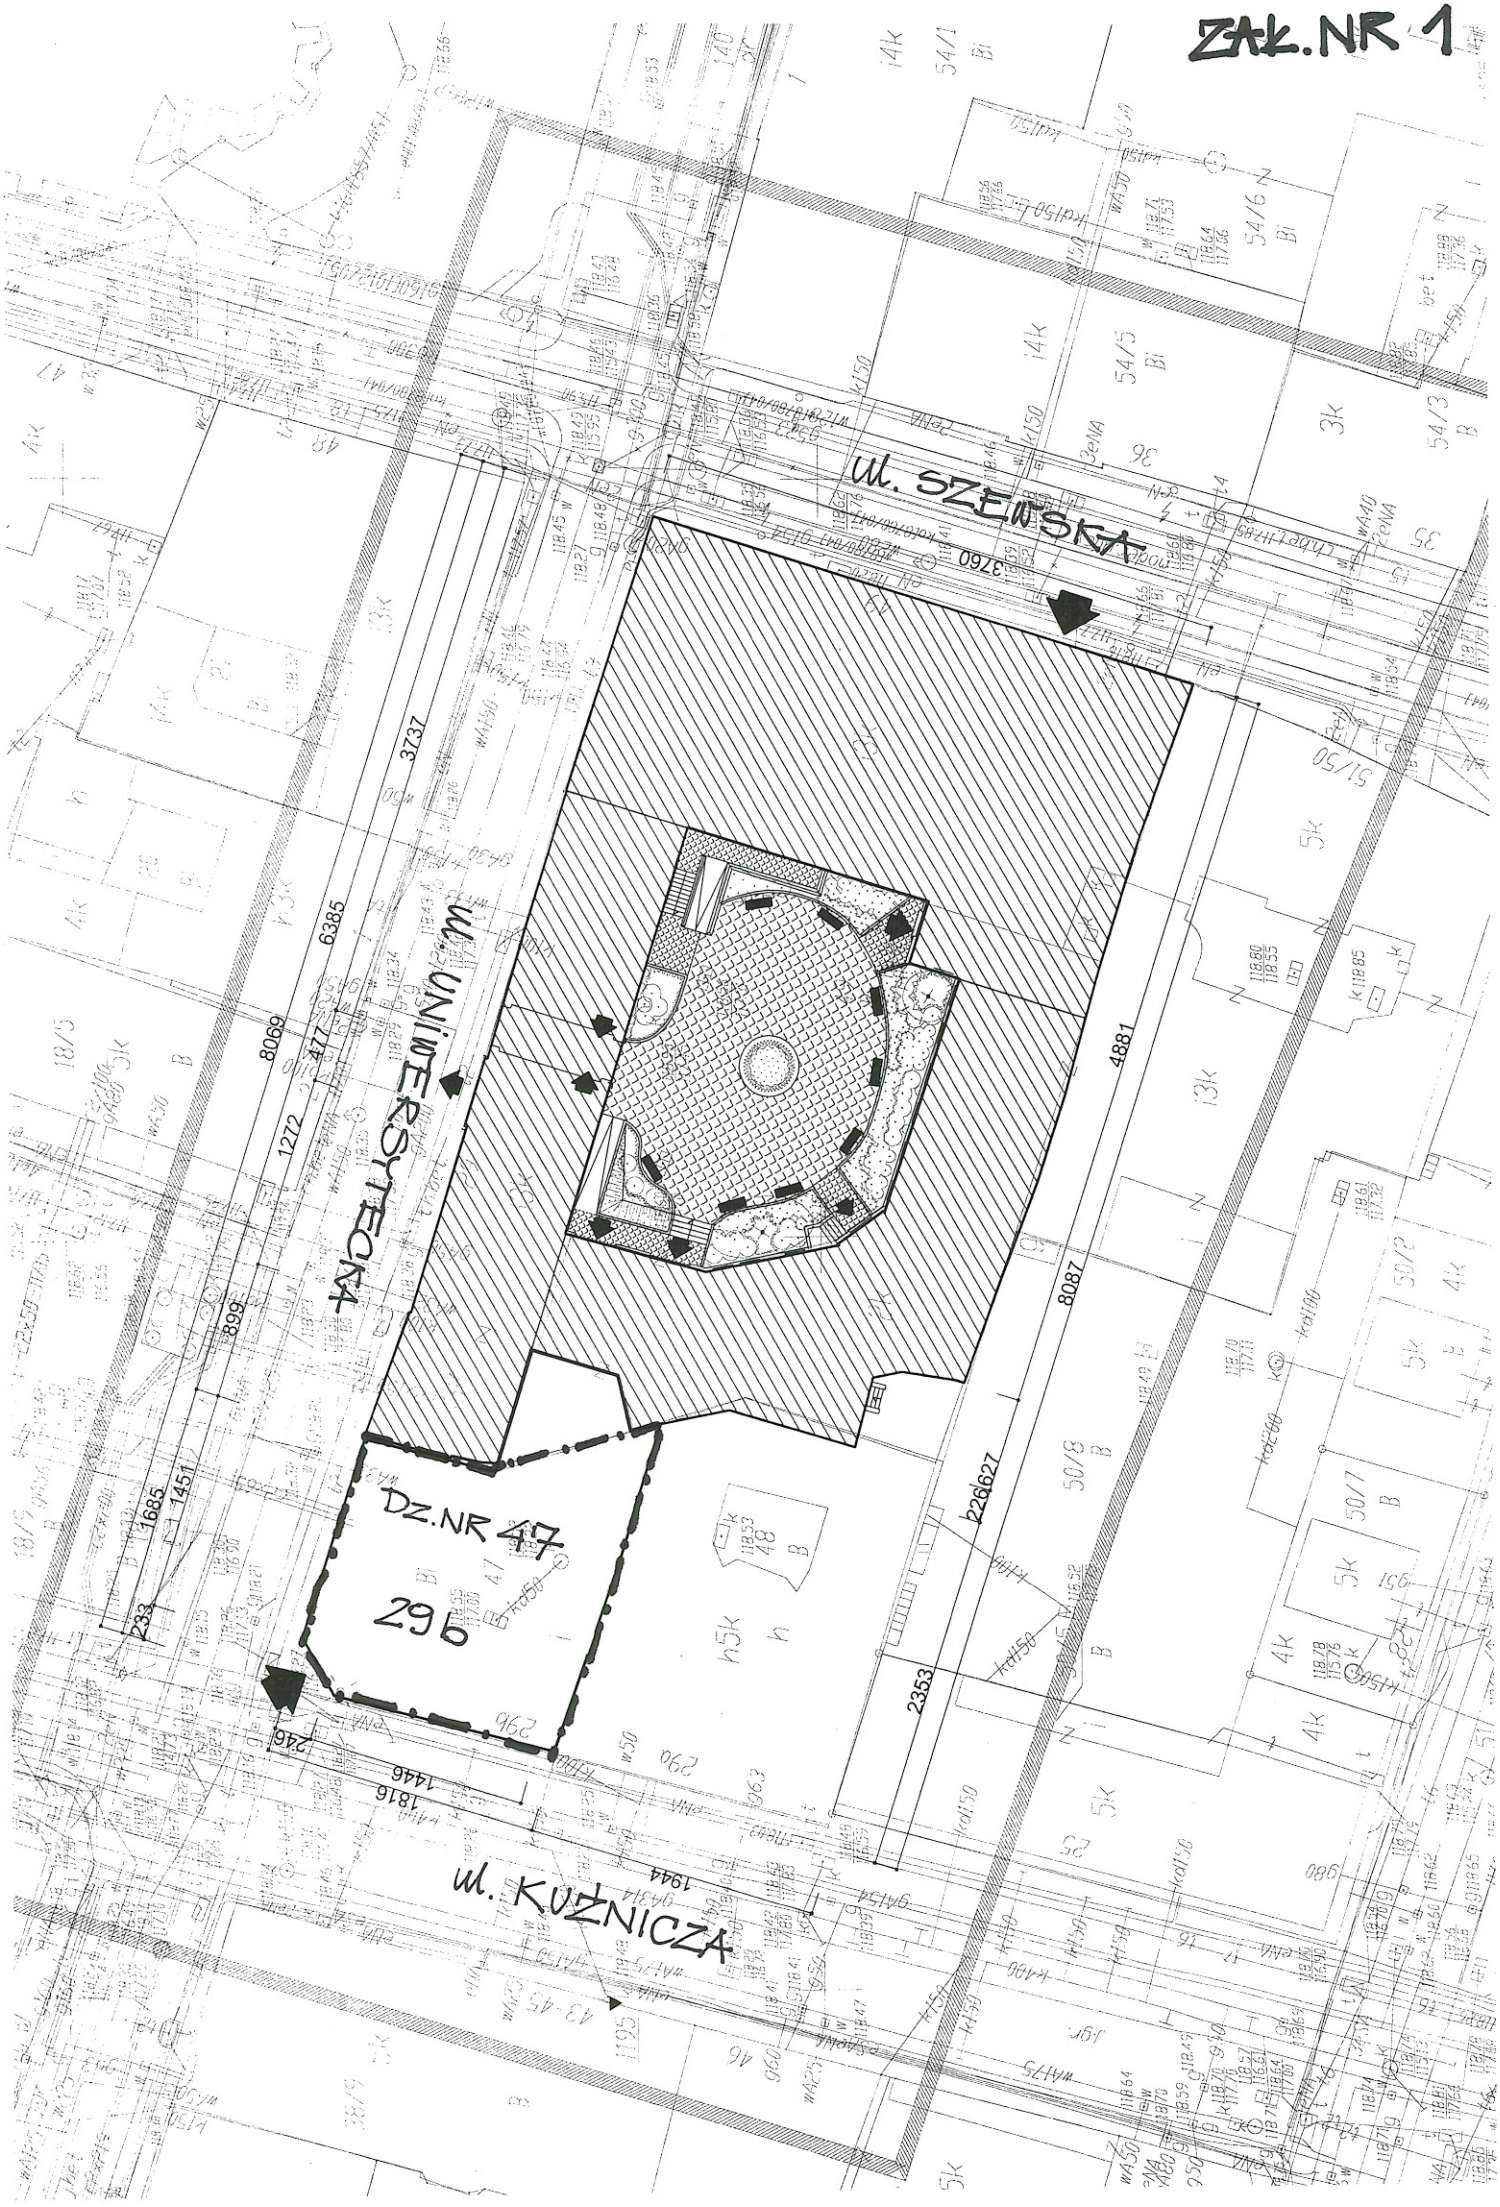
ul. SZEWSKA
ul. UNIWERSYTECKA
ul. KUŹNICZA
Dz.NR 47
296
3737
6385
8069
1272
477
899
1685
1451
233
246
1816
1446
1944
4881
8087
2353
b26627