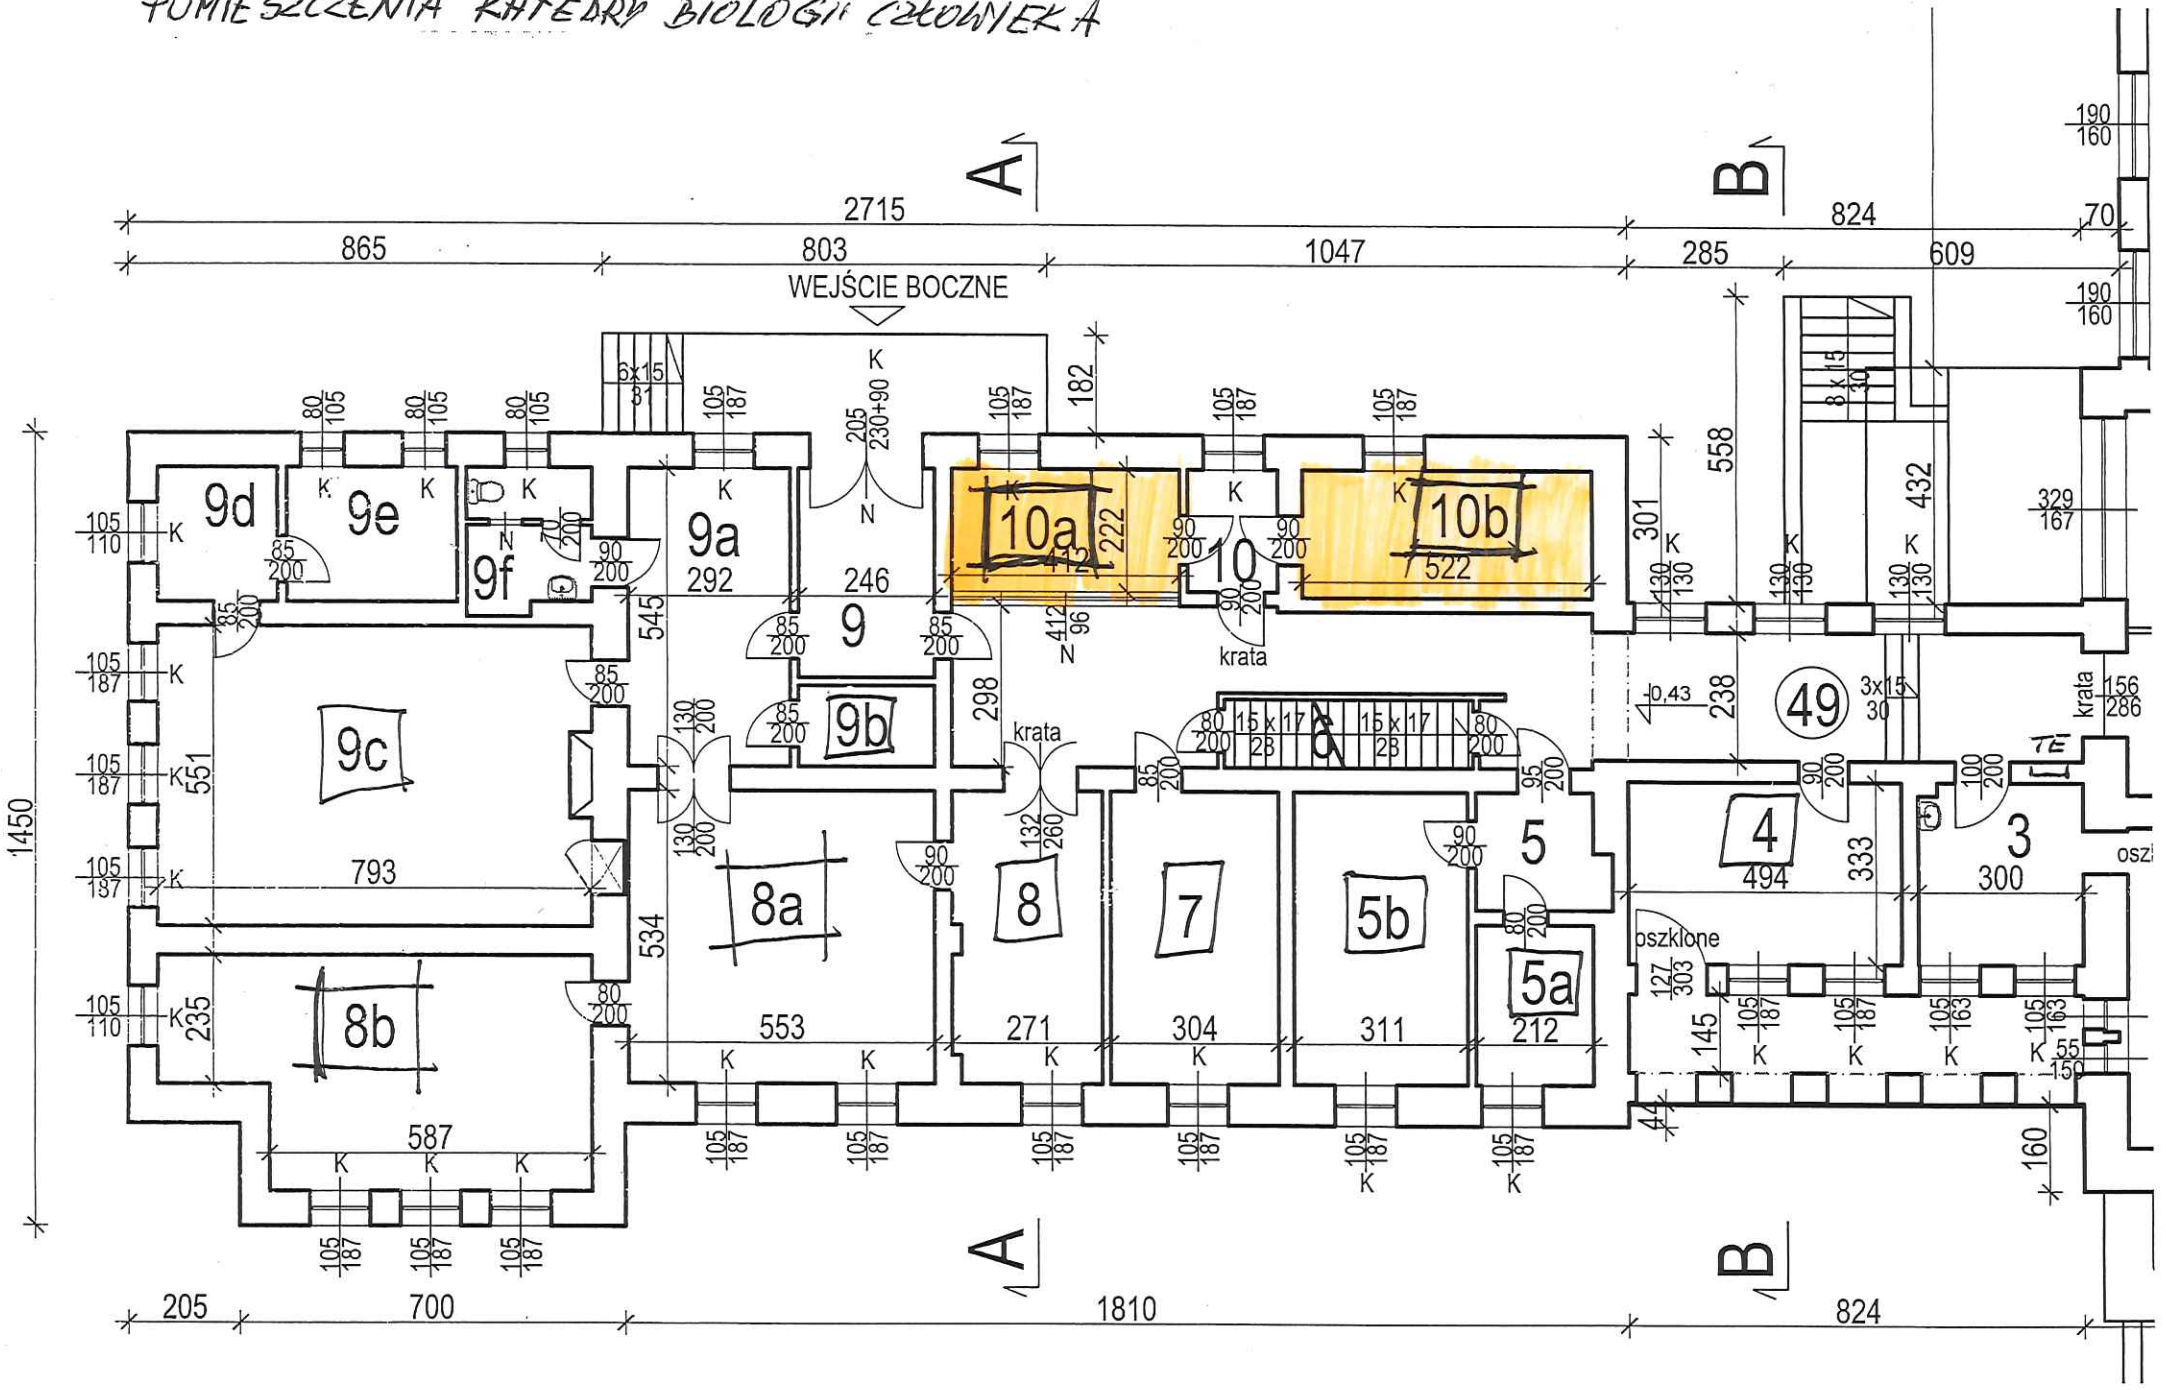PRZYBYSZEWSKIEGO 65, 65 – PARTER
POMIESZCZENIA KATEDRY BIOLOGII CZŁOWIEKA